



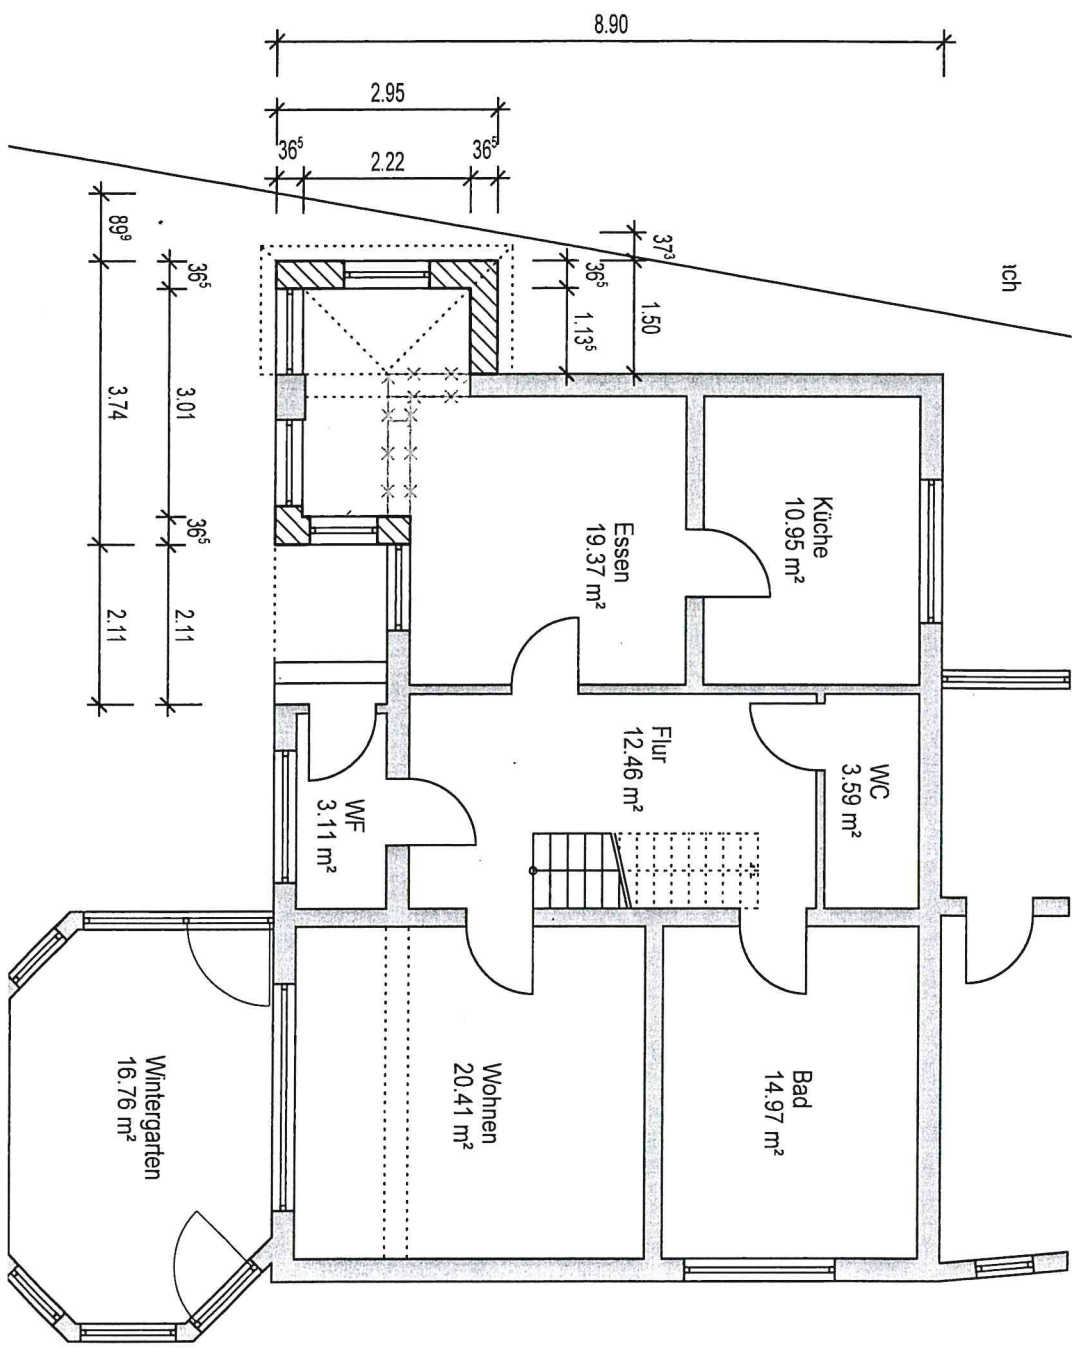


Erdgeschoss

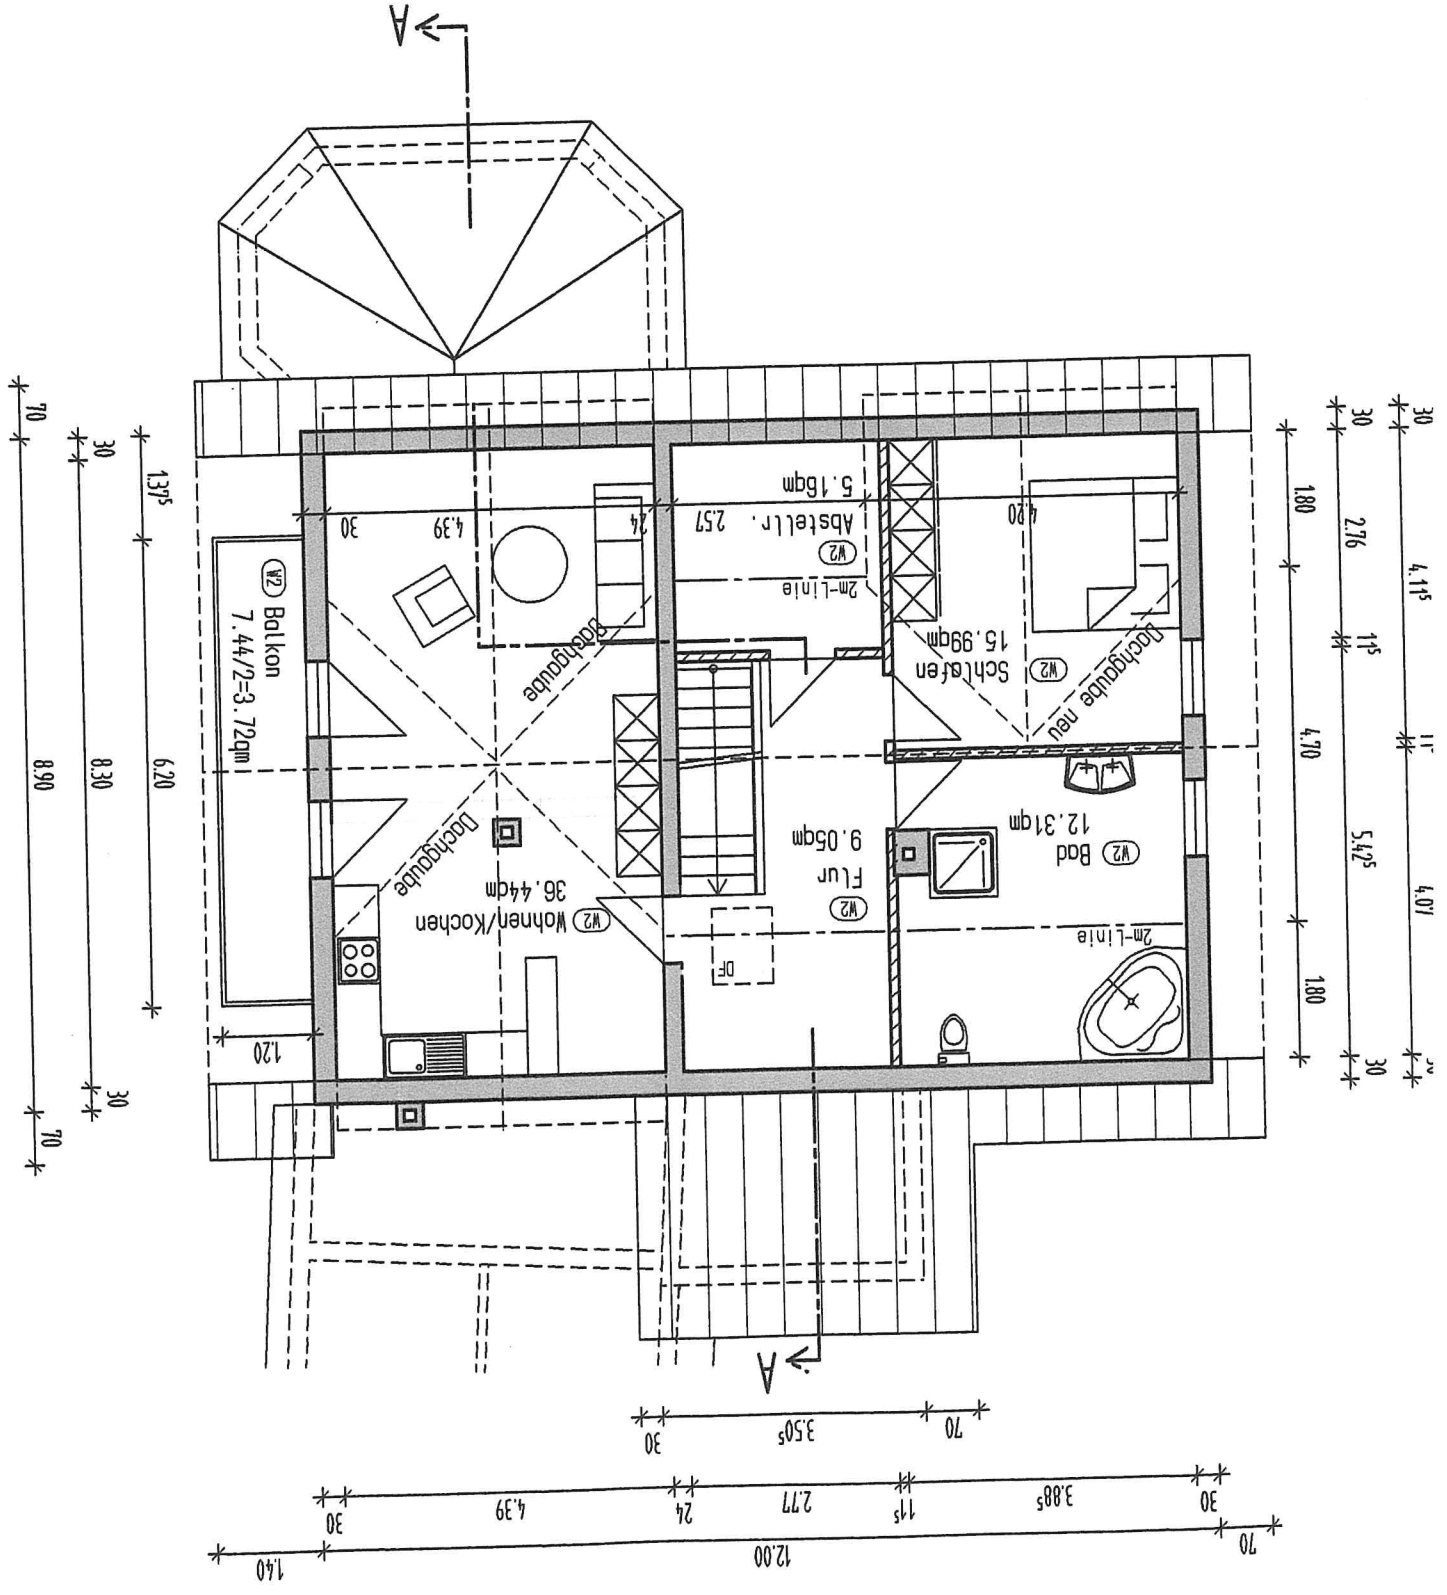


Grundriss Dachgeschoss M 1:100



# Grundriss Obergeschoss M 1:100

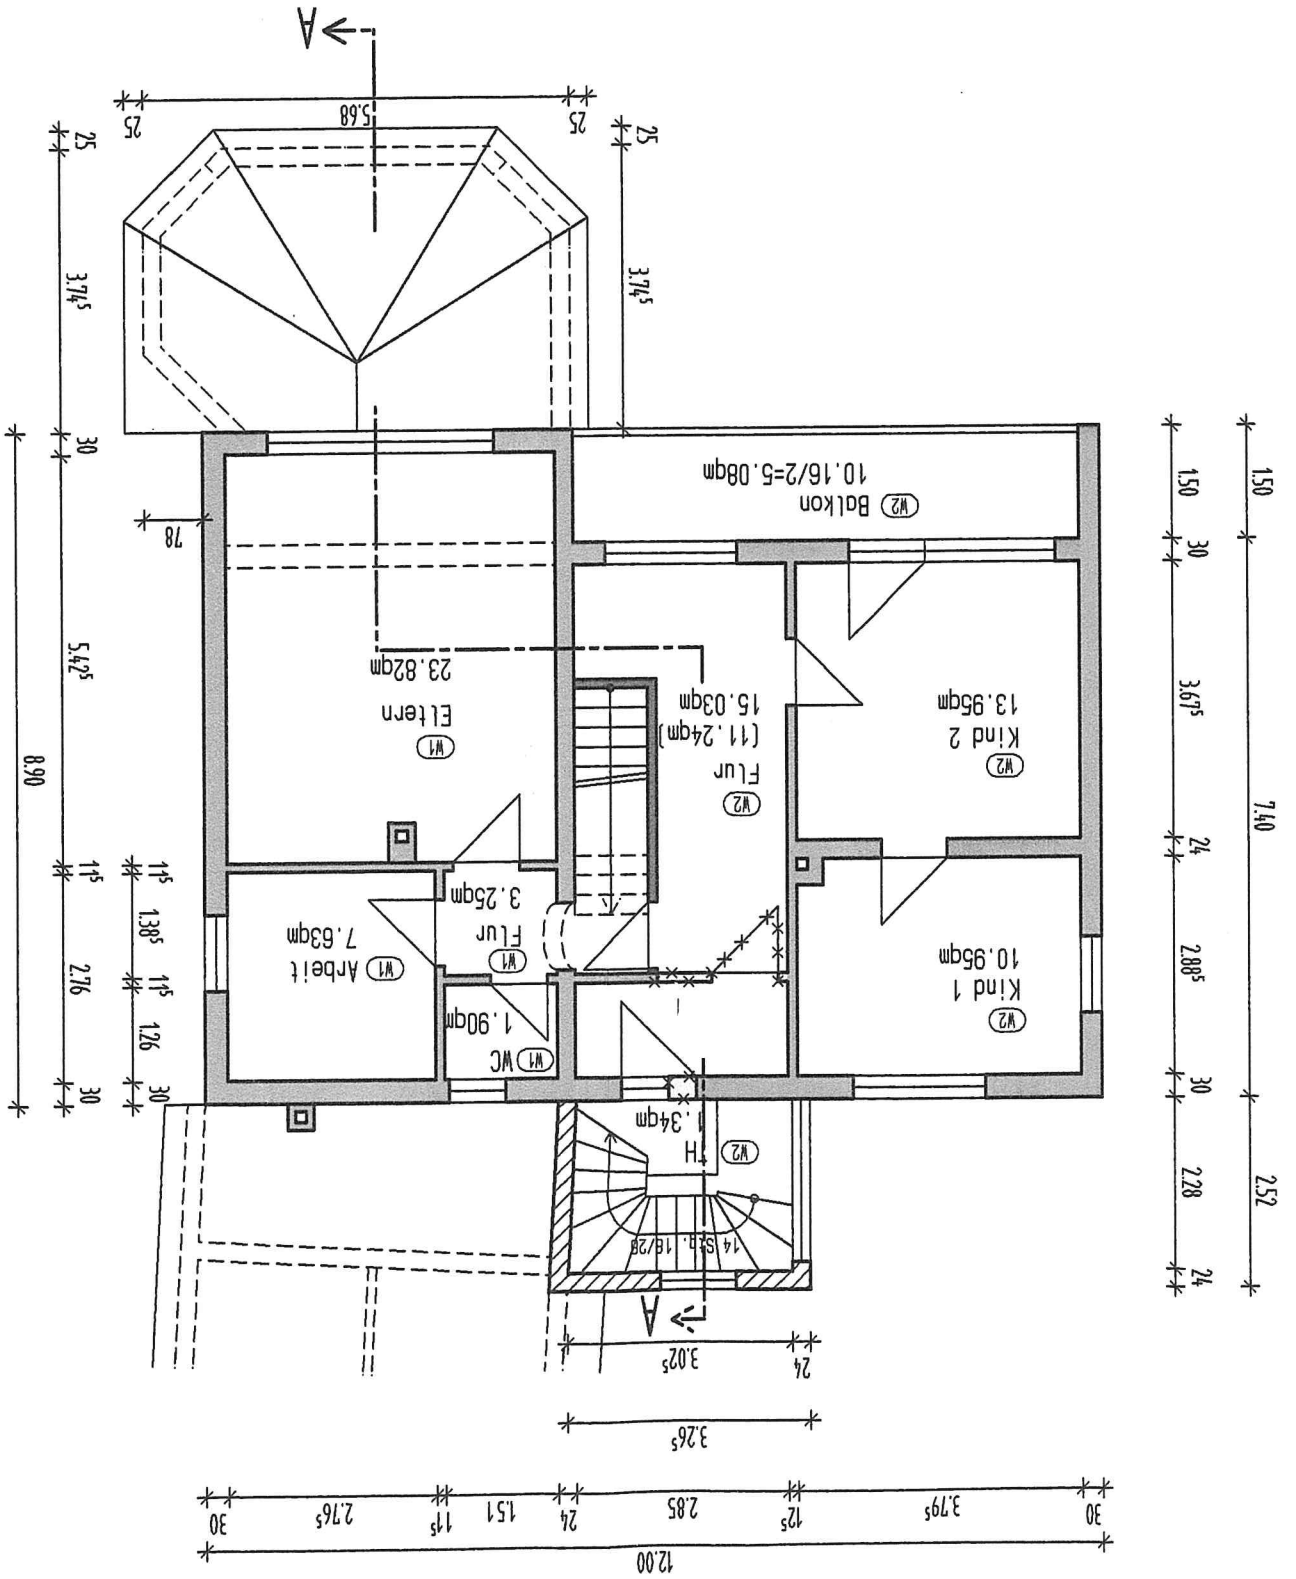


Ansicht Süd-Ost M 1:100


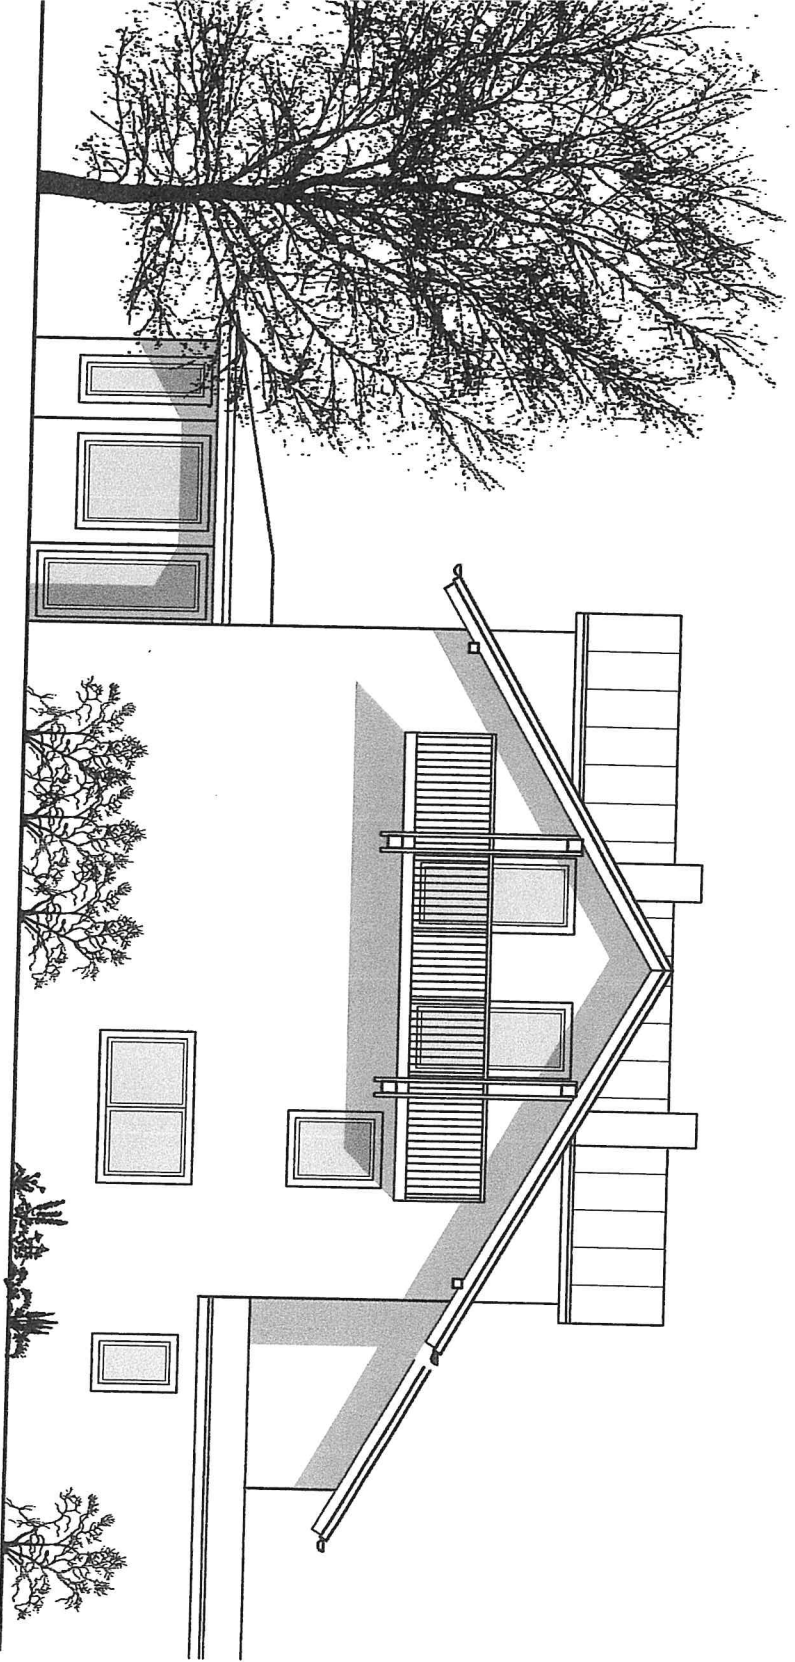



Ansicht Nord-Ost M 1:100

Z  
D  
M

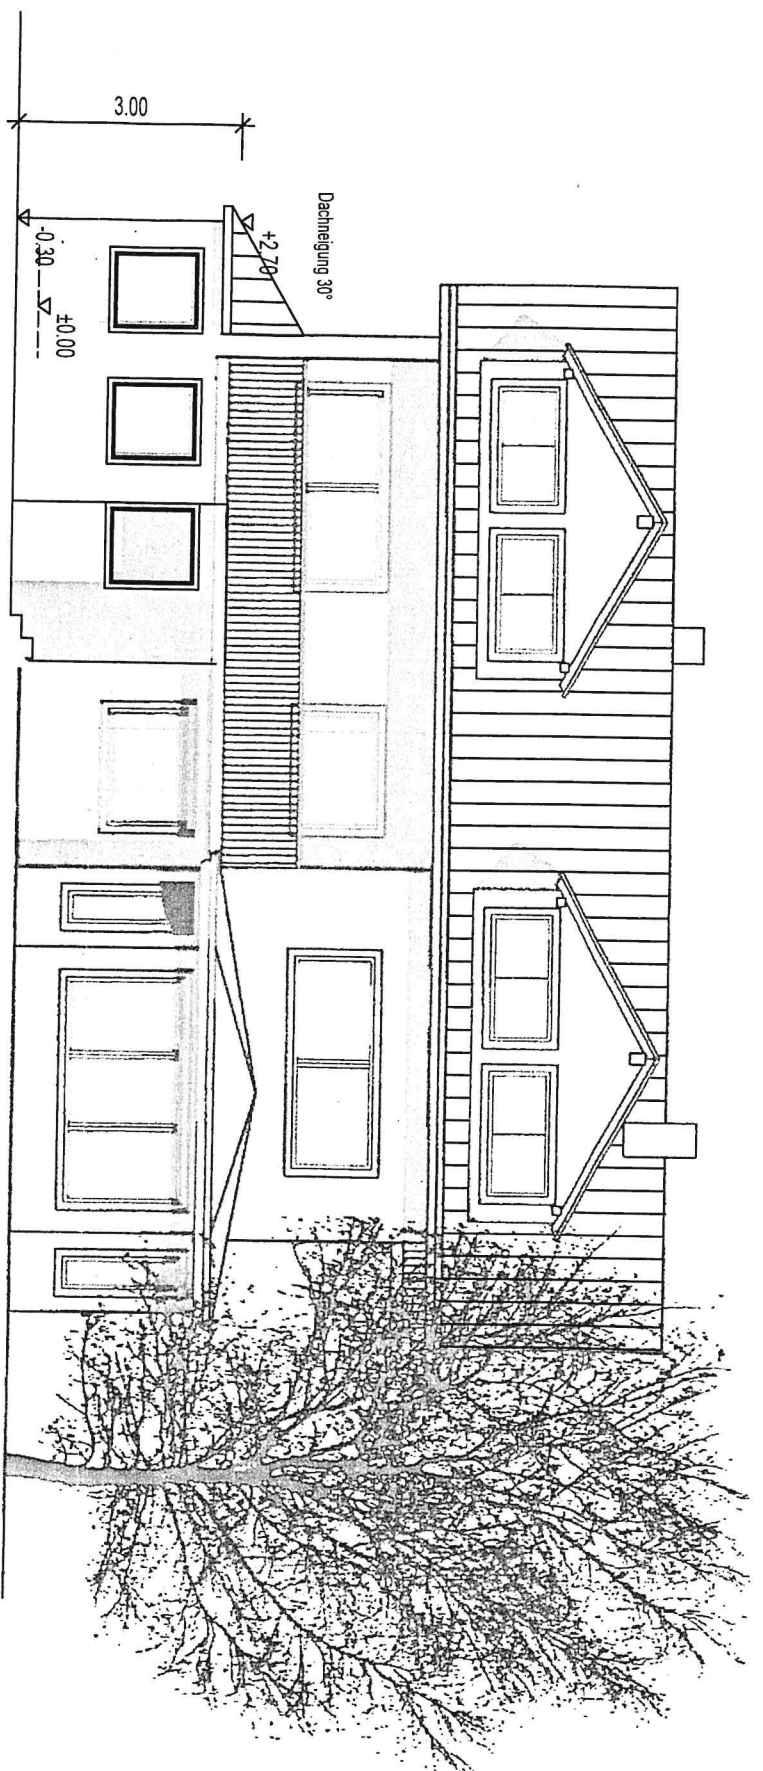


# SÜDWESTEN

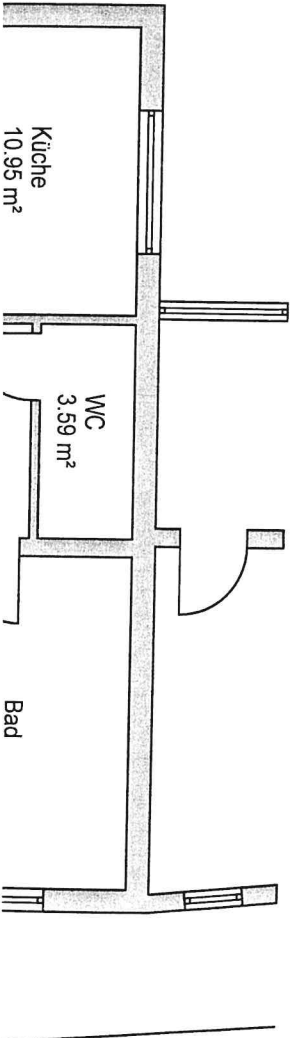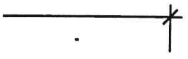


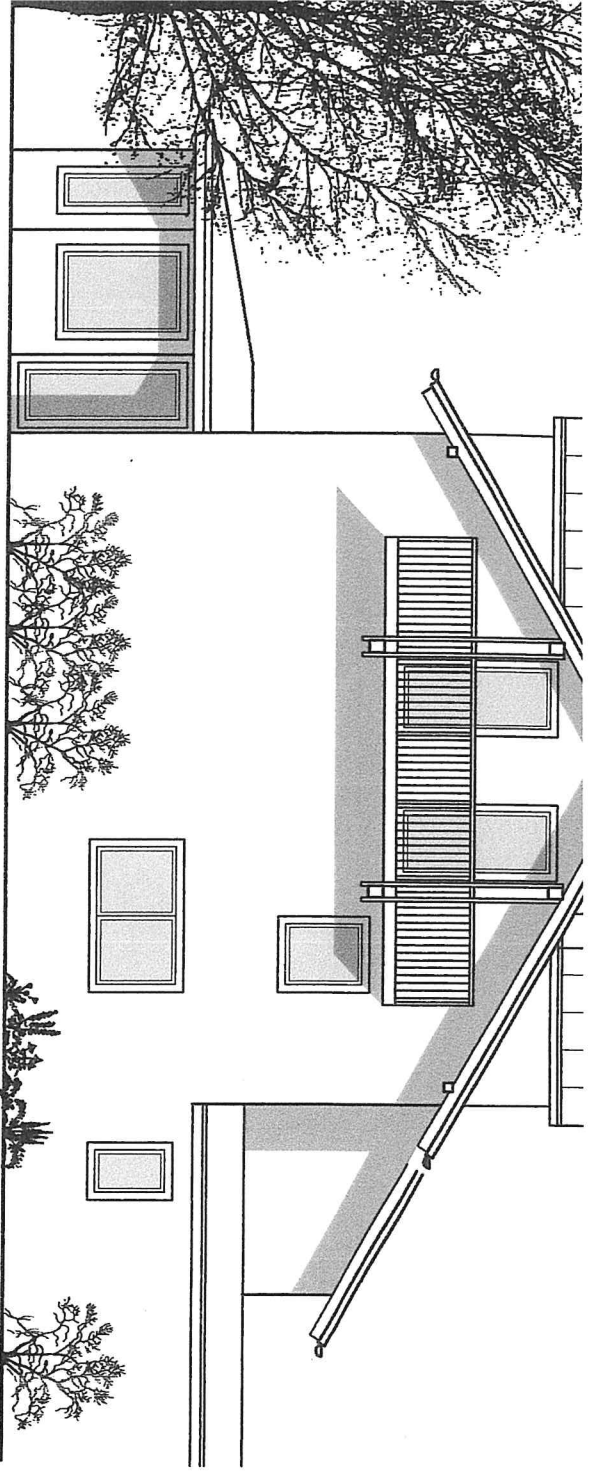

zimmermannsmäßiger Pfeiler  
 DN wie Bestand  
 mit Ziegeleindeckung v

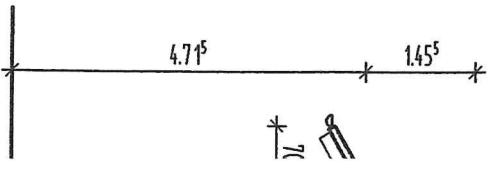


Ansicht Nord-Ost M 1:100

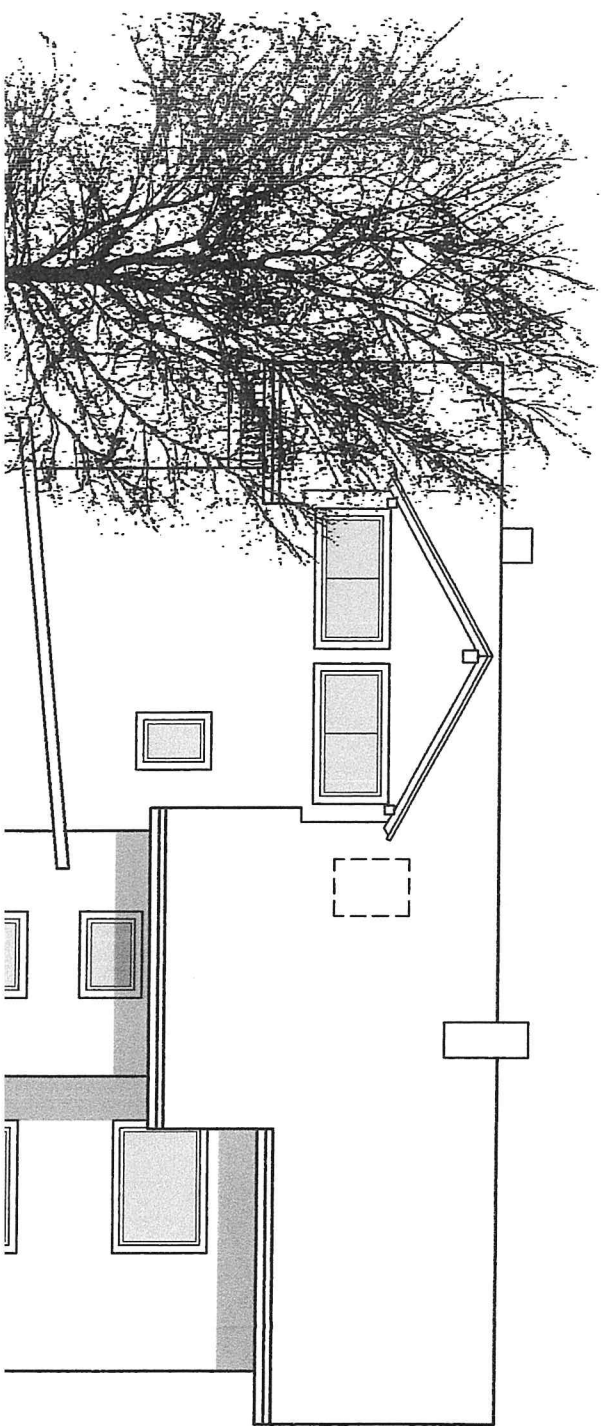

Streifenfundament für  
 Gründungen

Ansicht Nord-West M 1:100

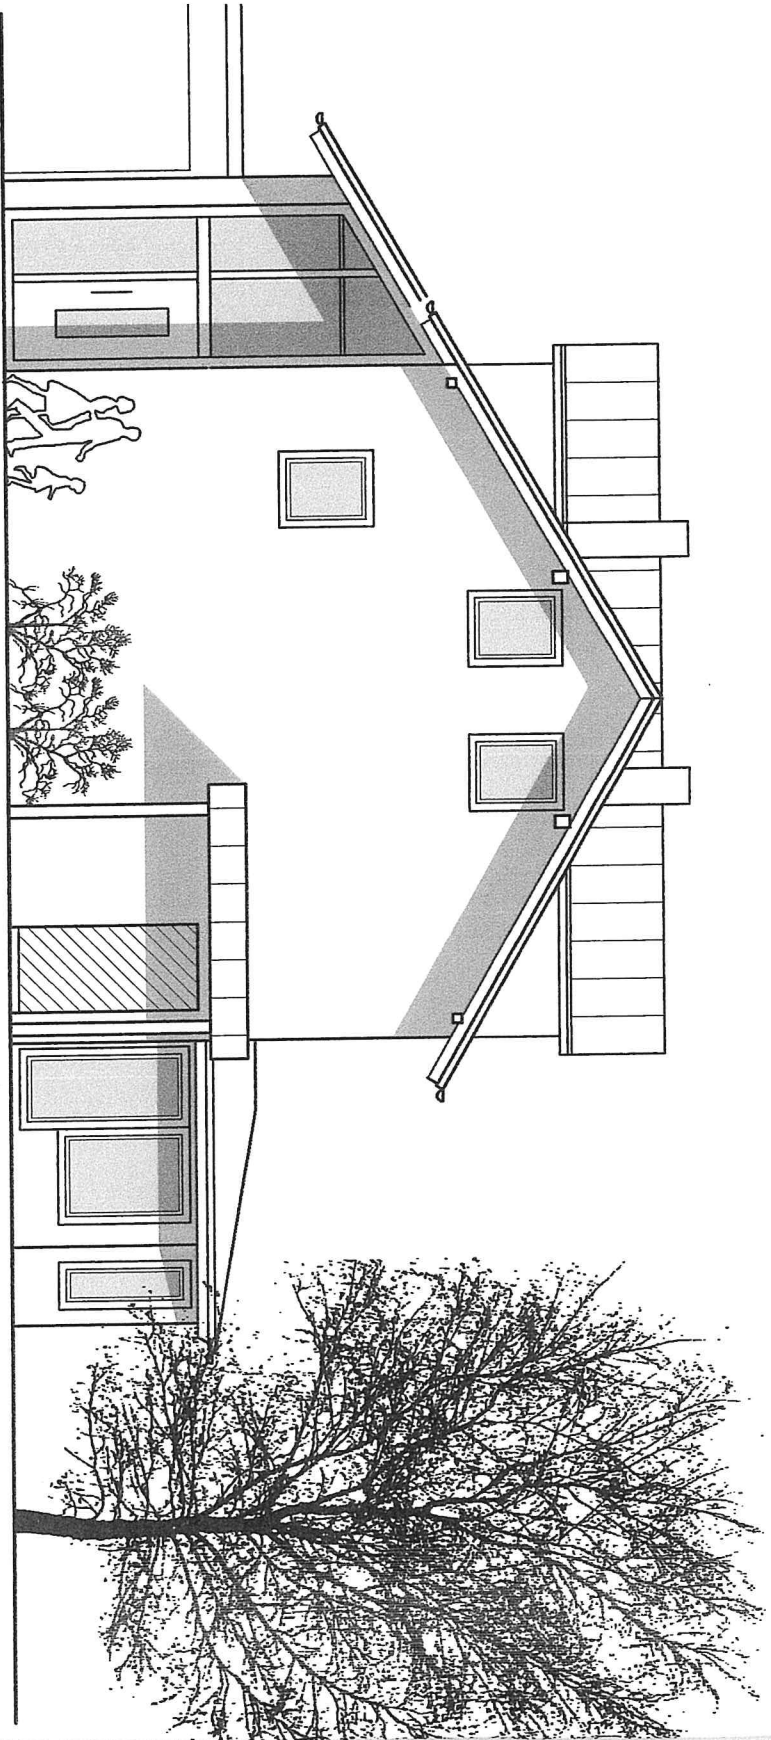

Ansicht Süd-West M 1:100

30	2.76	1.95	5.425	30
30	4.115	1.15	4.07	30



Amt für Digitalisierung, Breitband und Vermessung  
Landau a.d.Isar - Außenstelle Deggenau

94469 Deggenau

# Auszug aus dem Liegenschaftskataster

Flurkarte 1 : 1000


Erstellt am 21.08.2024

Flurstück:  
Gemarkung:

Gemeinde:  
Landkreis:  
Bezirk: Niederbayern

5416286

32800567

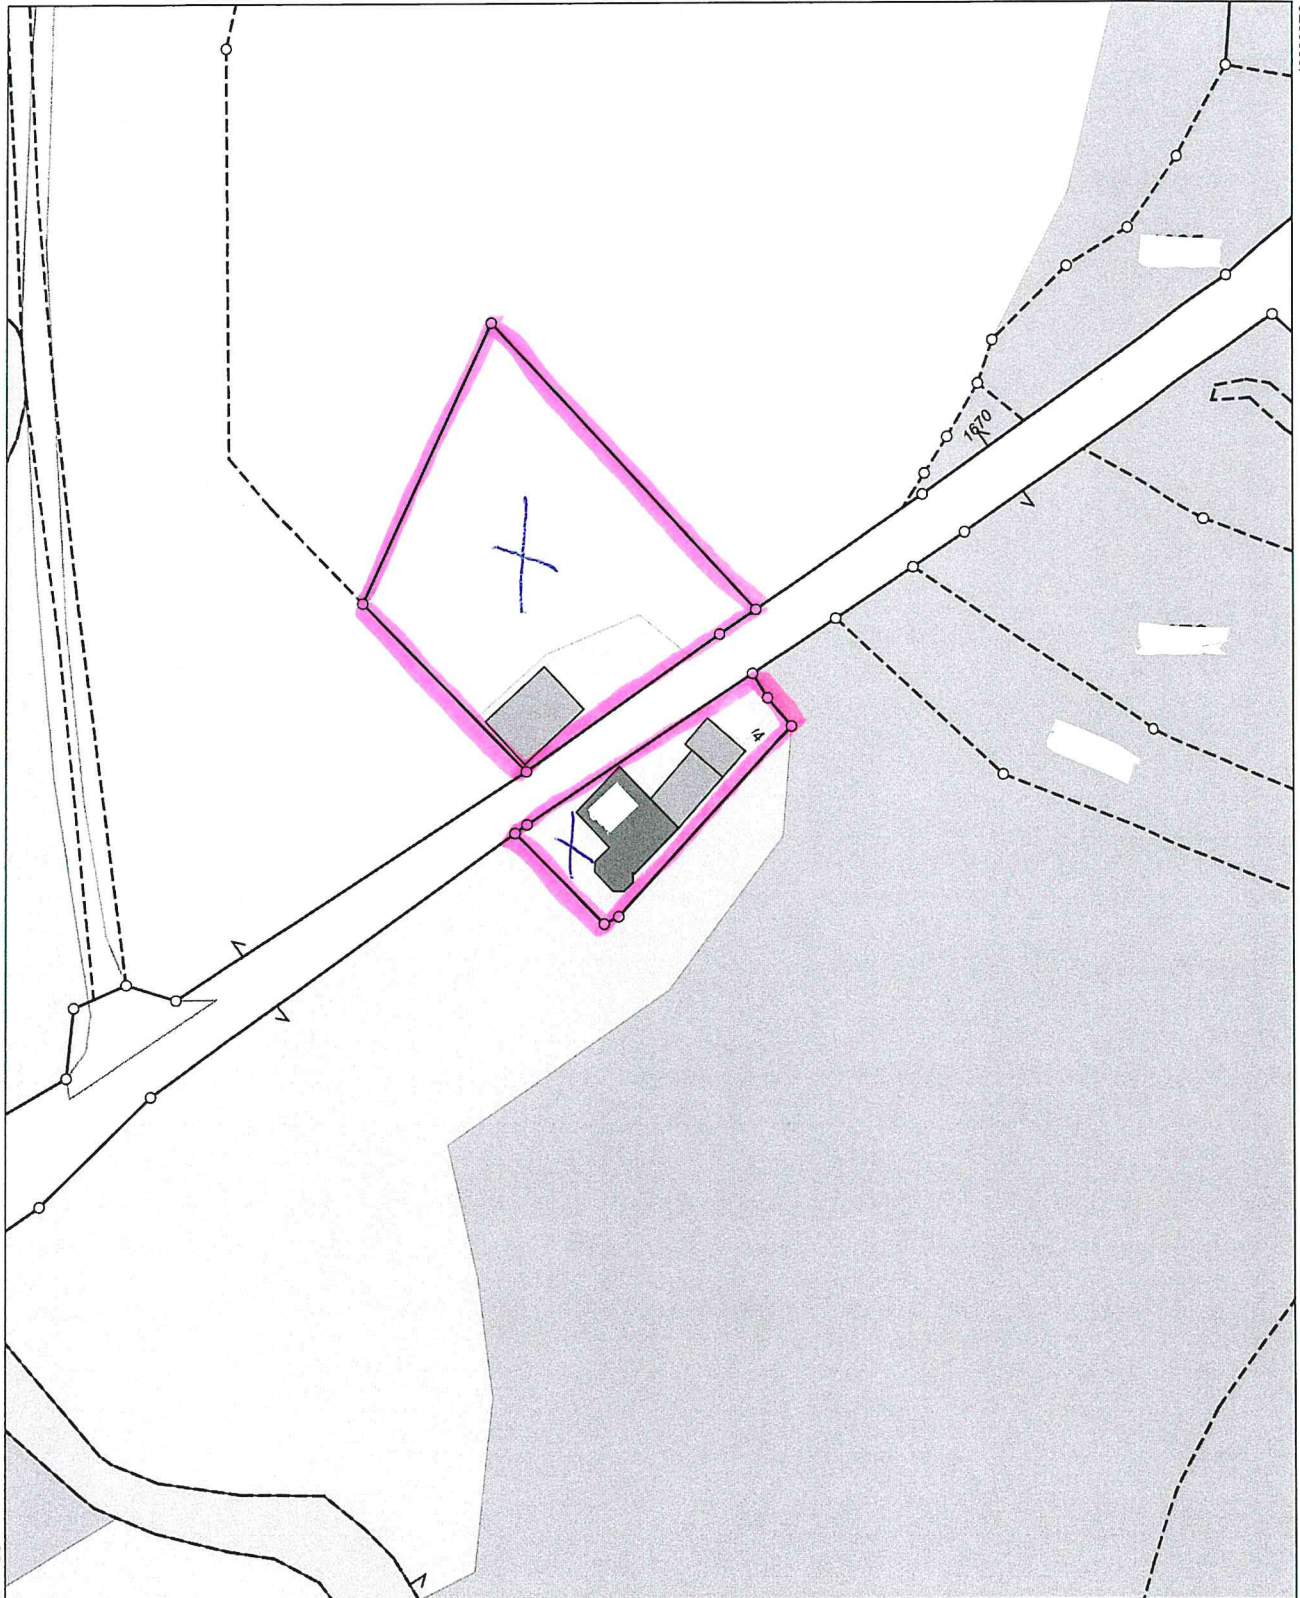

32800387

5416066

Maßstab 1:1000



Meter

Vervielfältigung nur in analoger Form für den eigenen Gebrauch.  
Zur Maßentnahme nur bedingt geeignet.